



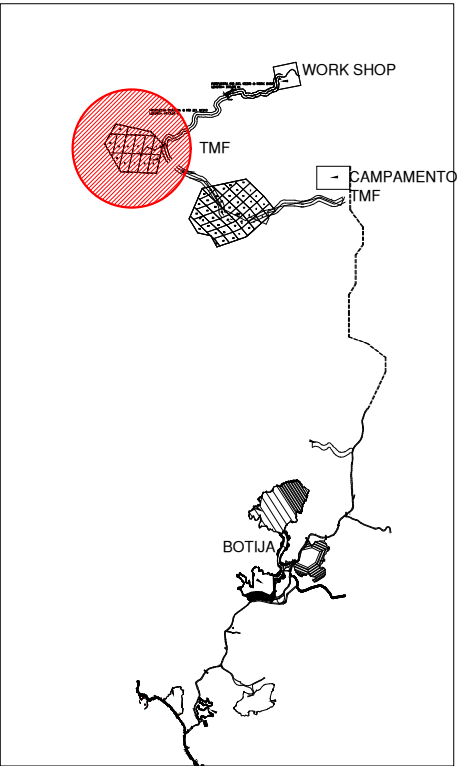

LOCALIZACION

- ZONA DE PRECAUCIÓN SOLO MAQUINARIAS
- ZONA DE PELIGRO TOTAL EVACUACIÓN
- PUNTO DE REUNIÓN
- PARAMÉDICO Y RESCATE

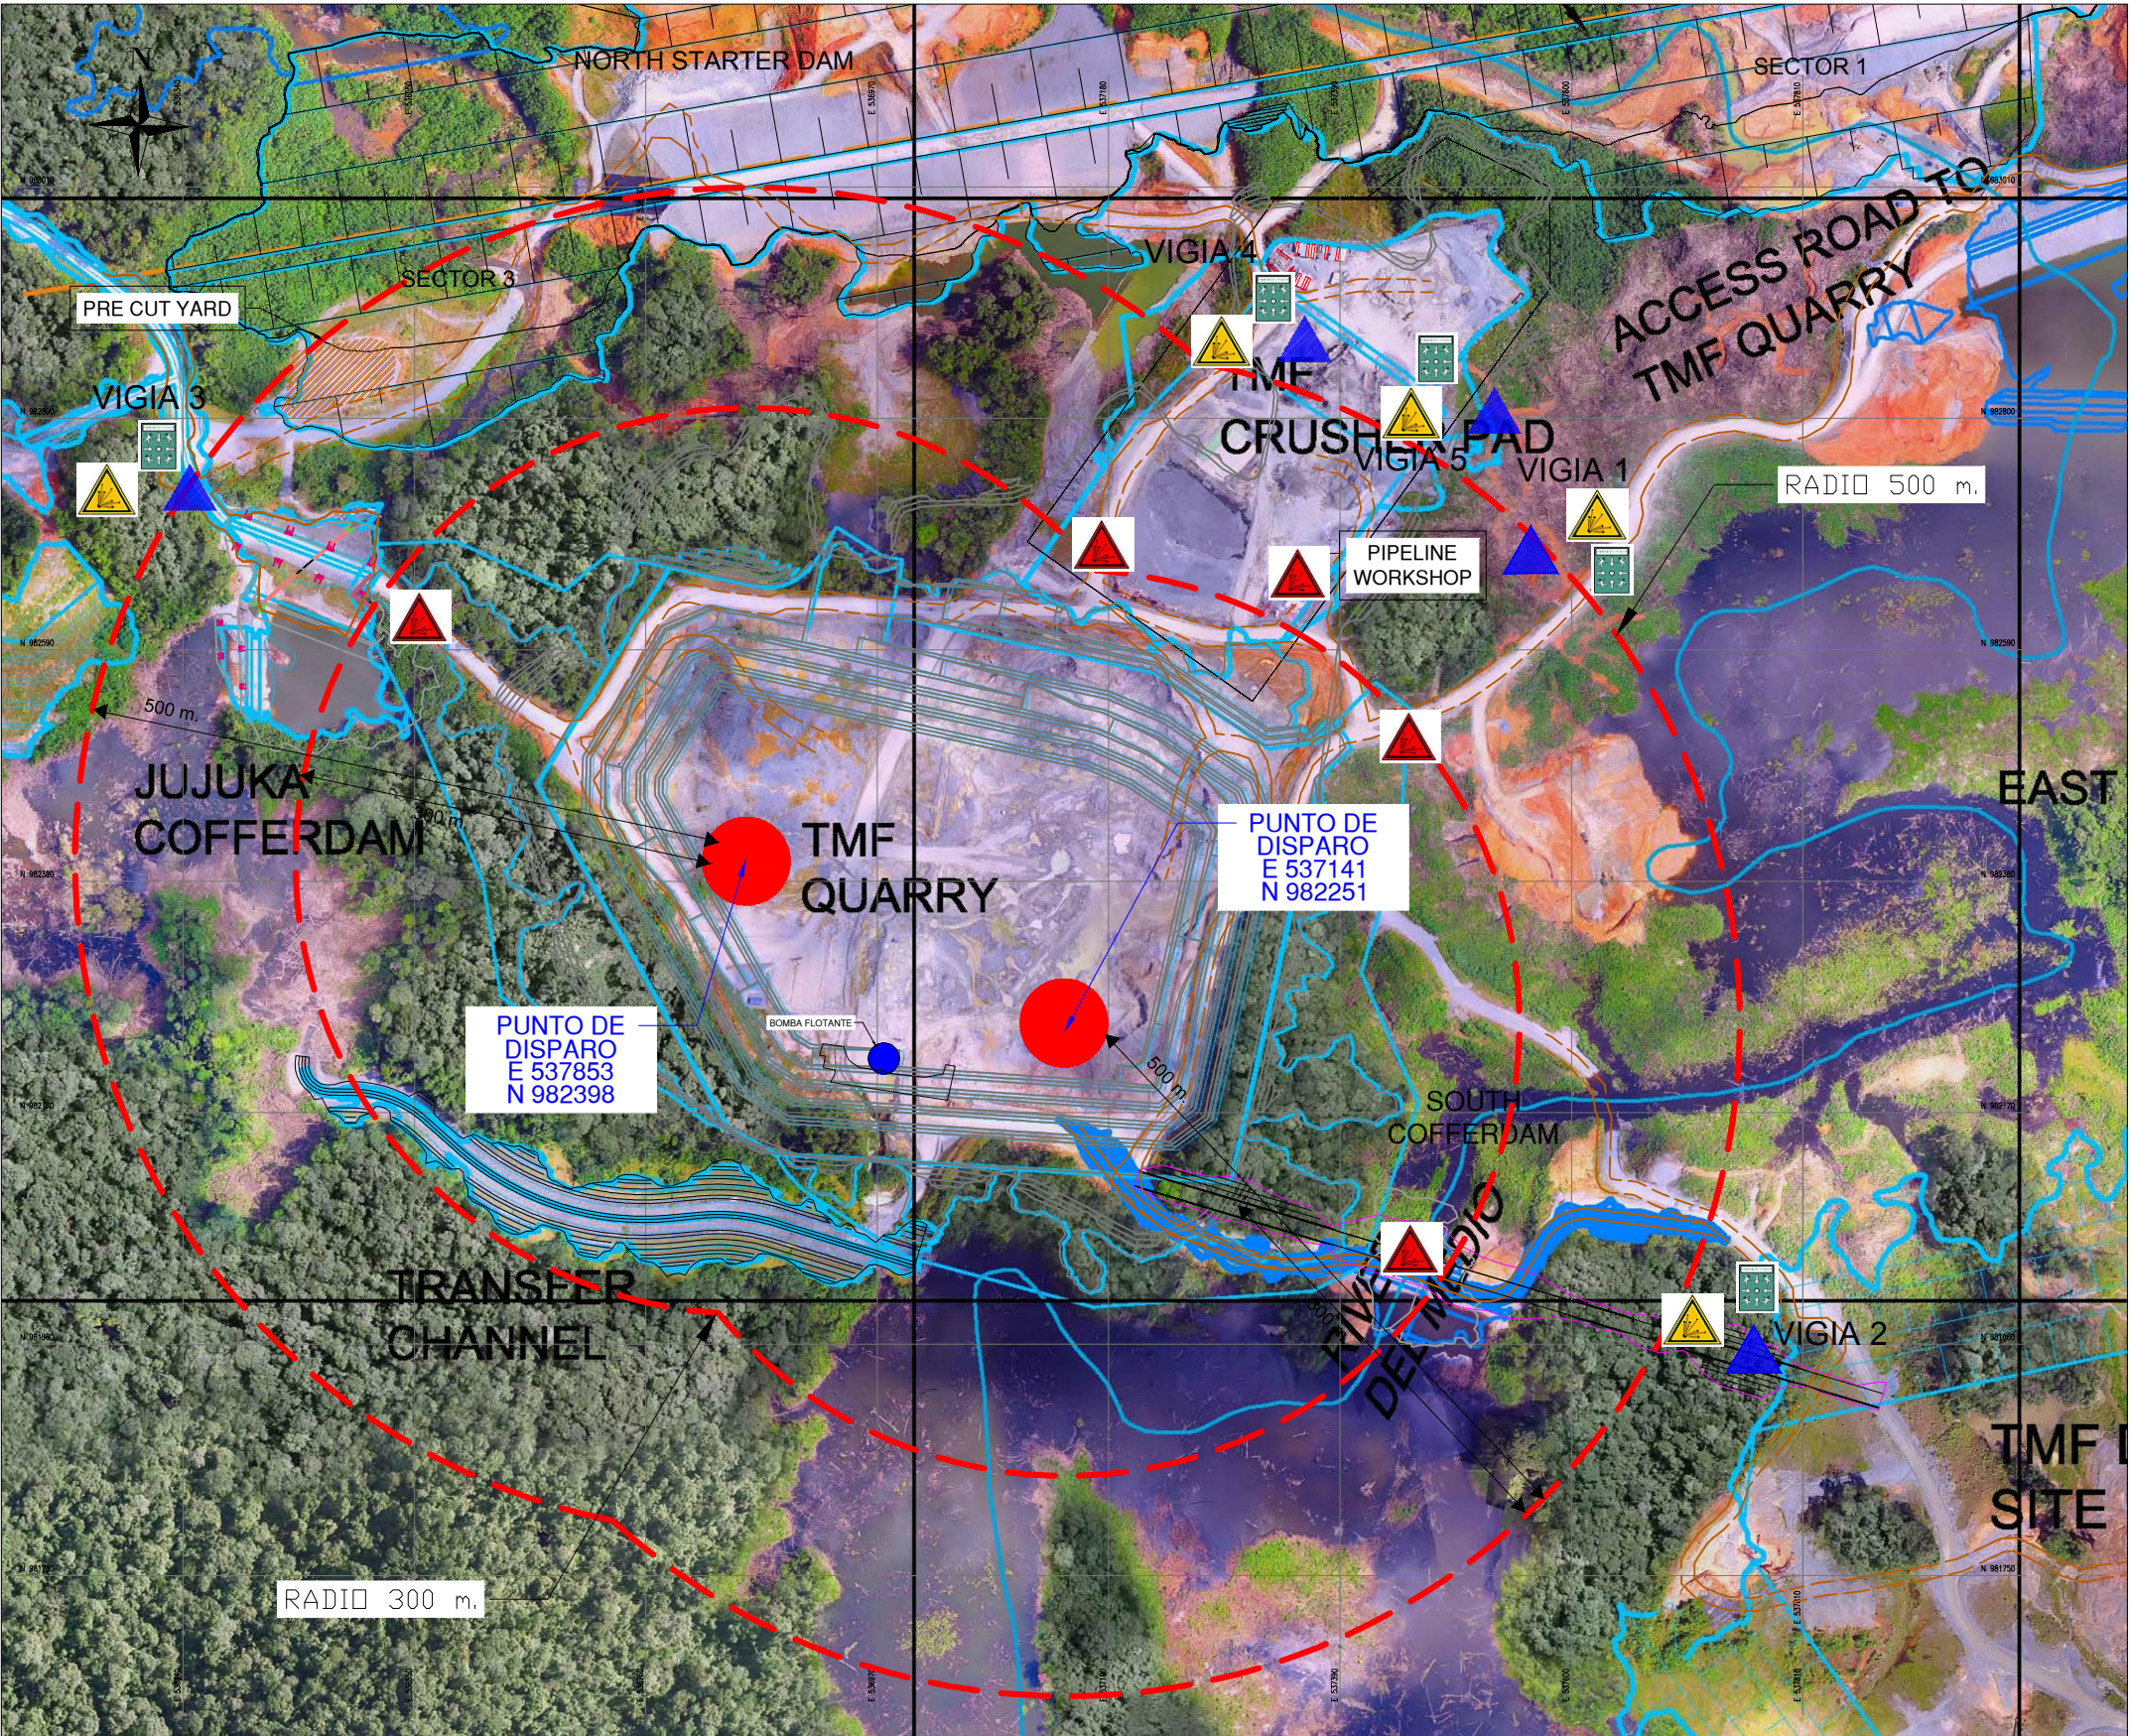

CLIENTE:
MP.SA.

PROPIETARIO:
OWNER:
FQML.

PROYECTO:
PROJECT:
CANTERA TMF

ESPECIALIDAD:
SPECIALIST:
OFICINA TECNICA

PLANO:
LAYOUT:
MALLA DE PERFORACION

DISEÑO:
DESIGN:
TOPOGRAFIA_ST

DIBUJO:
DRAWING:

FECHA:
DATE:
01/03/19

SUPERVISION VOLADURA STRACON	SEGURIDAD STRACON	EXPLOSIVISTA AUSTIN POWDER	SUPERVISION MP.SA	SEGURIDAD MP.SA
NOMBRE:	NOMBRE:	NOMBRE:	NOMBRE:	NOMBRE:
CARGO:	CARGO:	CARGO:	CARGO:	CARGO:
FIRMA:	FIRMA:	FIRMA:	FIRMA:	FIRMA:
FECHA:	FECHA:	FECHA:	FECHA:	FECHA:

TALADRO No. 28-20 & 28-24	
UBICACION :CANTERA TMF	HORA: 5:30 pm
LOCATION :QUARRY TMF	DATE: 01/03/19